


AANZICHTEN

1:150



Woonmodule W6 : 54m² – 6 personen

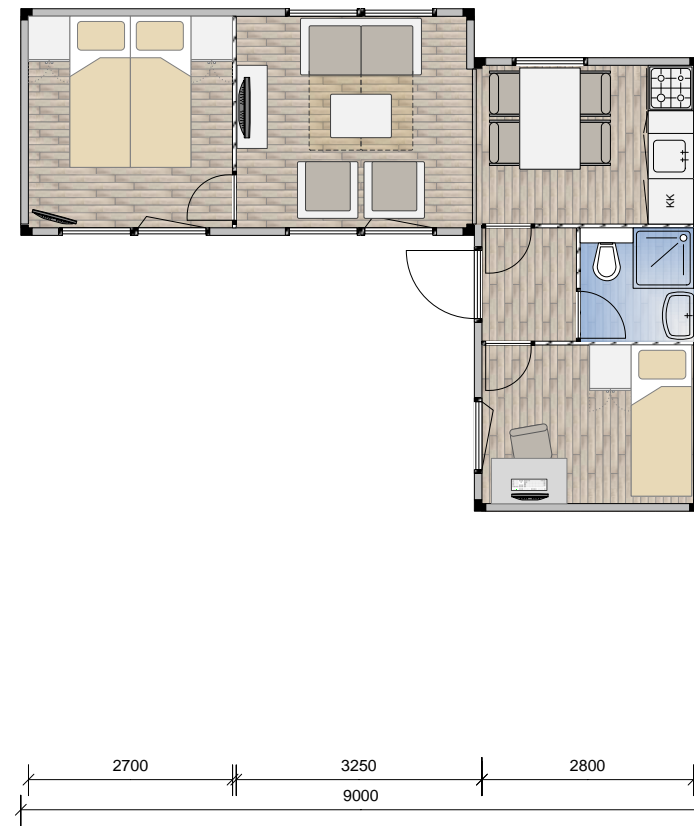

Woonmodule W4 : 36m² – 4 personen

AFBEELDINGEN TER ILLUSTRATIE



PLATTEGRONDEN

1:100



WEMA Tijdelijke Ruimte B.V.
 Dukdalfweg 25, 1041 BC AMSTERDAM
 T : +31 (0)20 - 480 2929
 F : +31 (0)20 - 480 2928
 E : info@wema.eu
 I : www.wema.eu

PROJECT:
 Woonmodule W6 : 54m² – 6 persoons
 Woonmodule W4 : 36m² – 4 persoons

OPDRACHTGEVER:
 -

OMSCHRIJVING:
 Plattegrond & Aanzichten

Tekening nr.: 22192 G1.1	Datum: 03-09-2014	Schaal: 1:100	Formaat: A3	Getekend: FW
Status: <input checked="" type="radio"/> CONCEPT <input type="radio"/> Definitief Ontwerp		Product: BASIS+		Akkoord opdrachtgever: <input type="radio"/> Bouwaanvraag <input type="radio"/> Revisie